8e ÉTAGE

RUE METCALFE

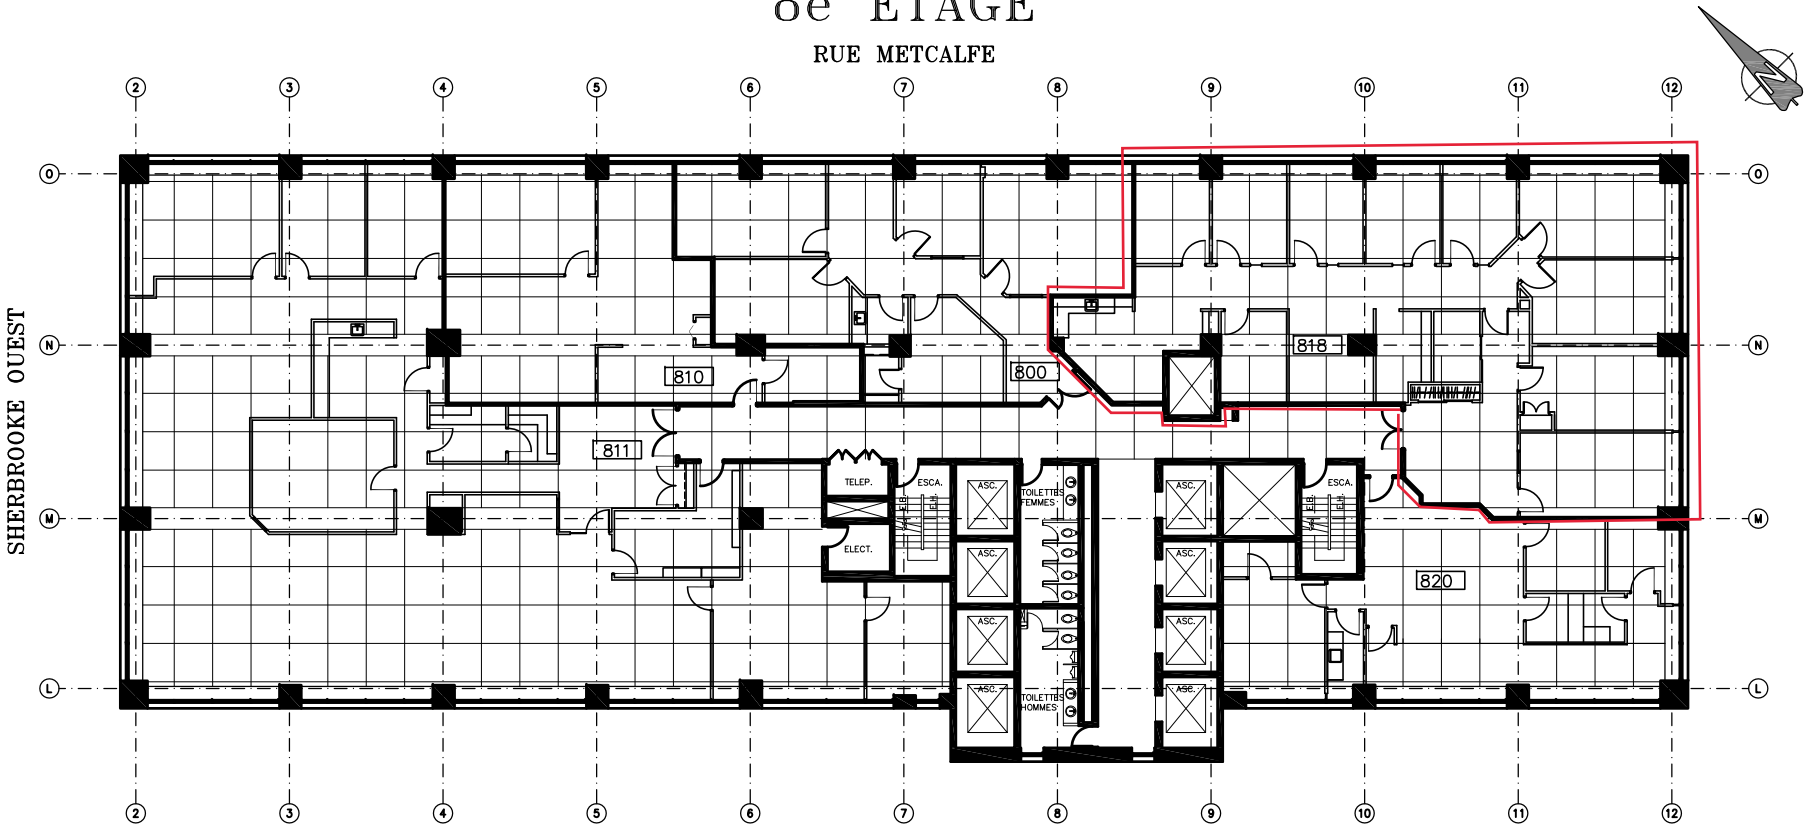

CLIENT:

CREIT

ÉDIFICE:

PLACE SHERBROOKE
1010 SHERBROOKE O.
MONTRÉAL, QUÉBEC

GROUPE ARC DESIGN
Architecture Design Planification

1751, rue St-Patrick
Montréal
(Québec)
H3K 3G9

Téléphone:
(514) 989-8584
Télécopieur:
(514) 989-8574

Couriel: info@groupearcdesign.com
Site Web: www.groupearcdesign.com

SCEAU:

DESSIN:

8e ÉTAGE

CAD - DAO

CONÇU PAR: -	ÉCHELLE: 1" = 25'-0"	FEUILLE: **B8**
DÉSSINÉ PAR: T.Kyropoulos	DATE: 31.05.18	
VÉRIFIÉ PAR: C. Natlacen	PROJET: CREIT	REVISION No.: 0